


■SRシステム 2階建 矩計図
 計算に用いた断熱境界の高さ寸法(計算には、小数点第3以下を切り捨てた値を用いる。)
 ※矩計図は一般図のため、当該物件の断面図と一致しません。

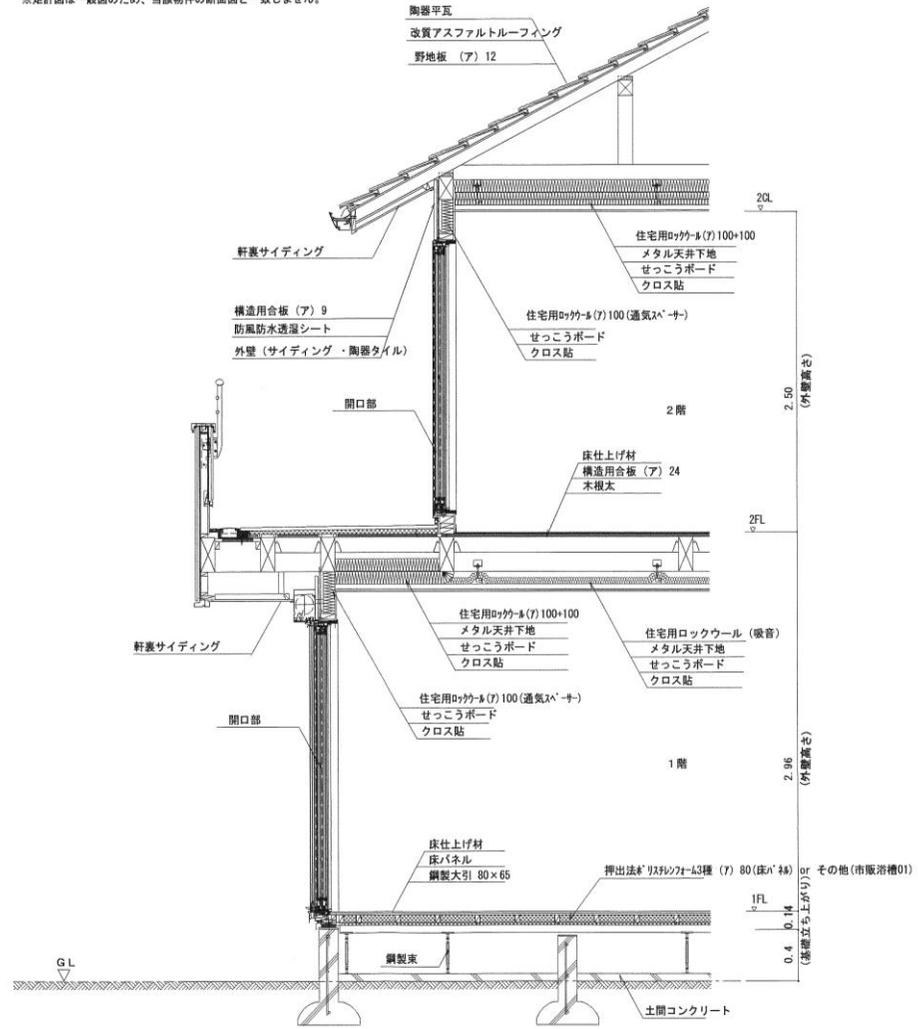

〇〇株式会社

〇〇設計事務所

工事名称 〇〇区〇〇1丁目 〇〇宅 新築工事

作図 R3.1.25

A-10

図面名 矩計図

縮尺 1/50

担当 〇〇